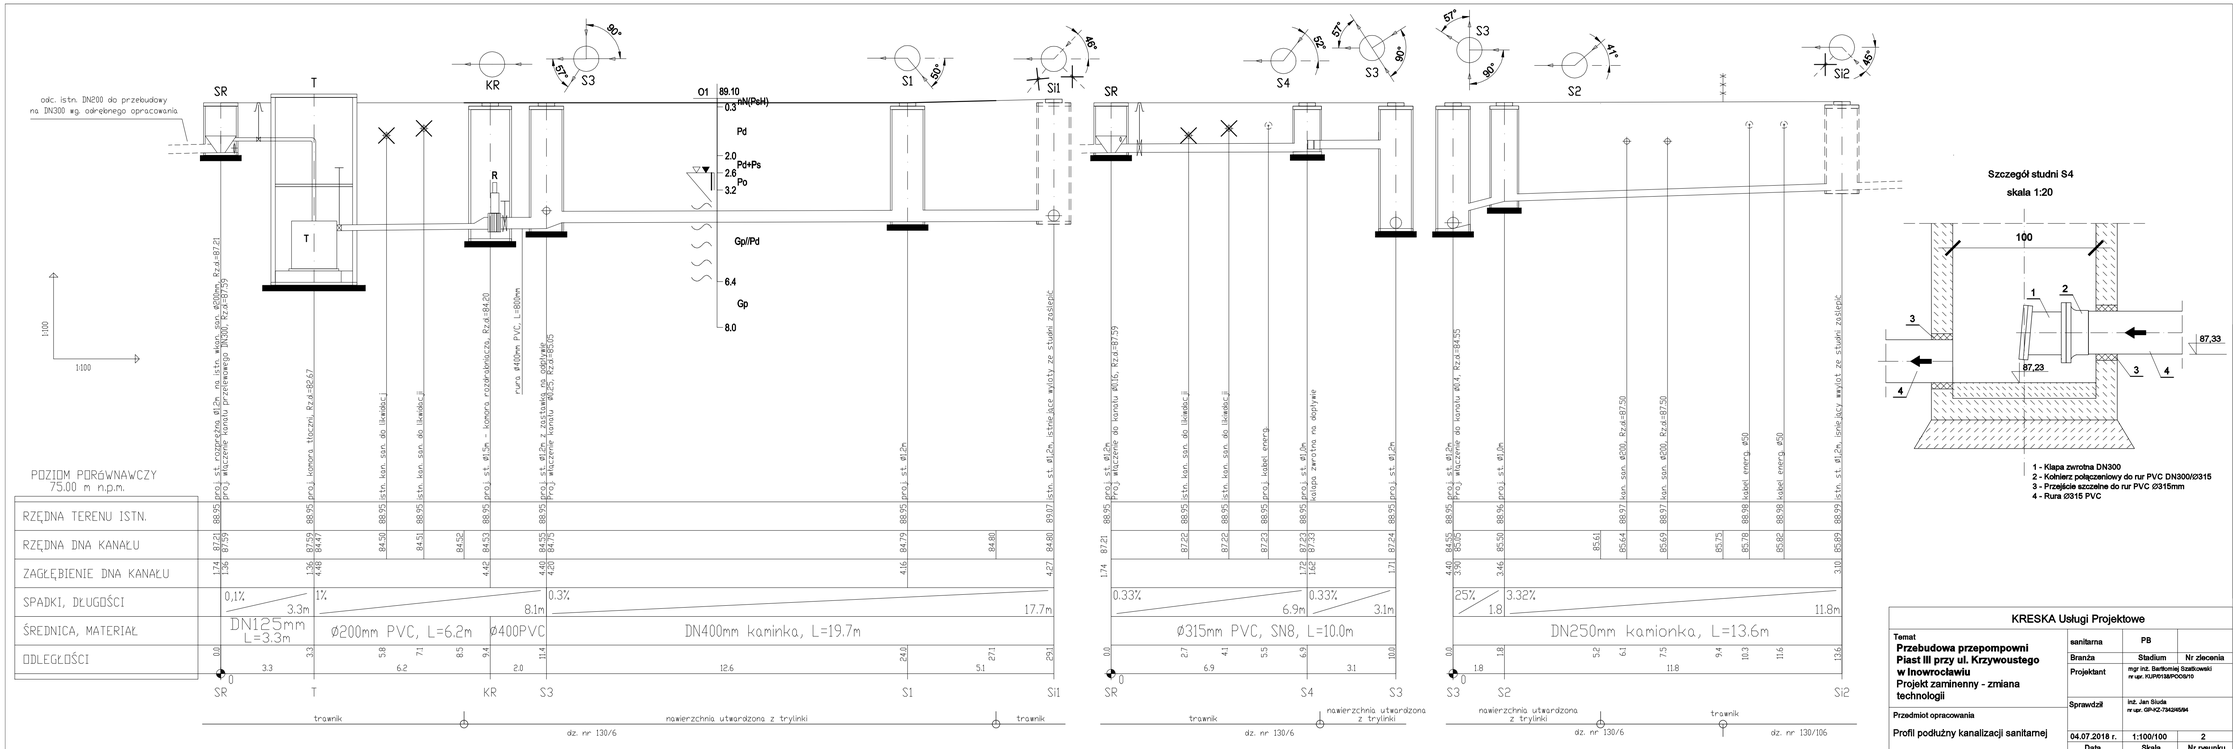

Szczegół studni S4

skala 1:20

1 - Klapa zwrotna DN300
2 - Kołnierz połączeniowy do rur PVC DN300/ø315
3 - Przejście szczelne do rur PVC ø315mm
4 - Rura ø315 PVC

KRESKA Usługi Projektowe

Temat: **Przebudowa przepompowni Piast III przy ul. Krzywoustego w Inowrocławiu** Projekt zamienny - zmiana technologii	sanitarna	PB	
	Branża	Stadium	Nr zlecenia
	Projektant	mgr inż. Bartłomiej Szatkowski nr upr. KUP/0138/POOS/10	
	Sprawdził	inż. Jan Siuda nr upr. GP-KZ-7342/85/94	
Przedmiot opracowania: Profil podłużny kanalizacji sanitarnej	04.07.2018 r.	1:100/100	2
	Data	Skala	Nr rysunku