
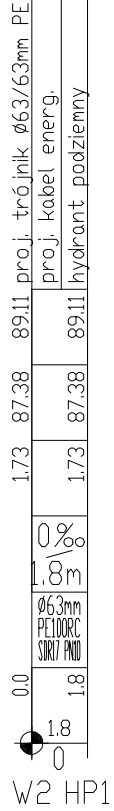


Hp1, Hp2, Hp3

POZIOM PORÓWNAWCZY 75.00 m n.p.m.

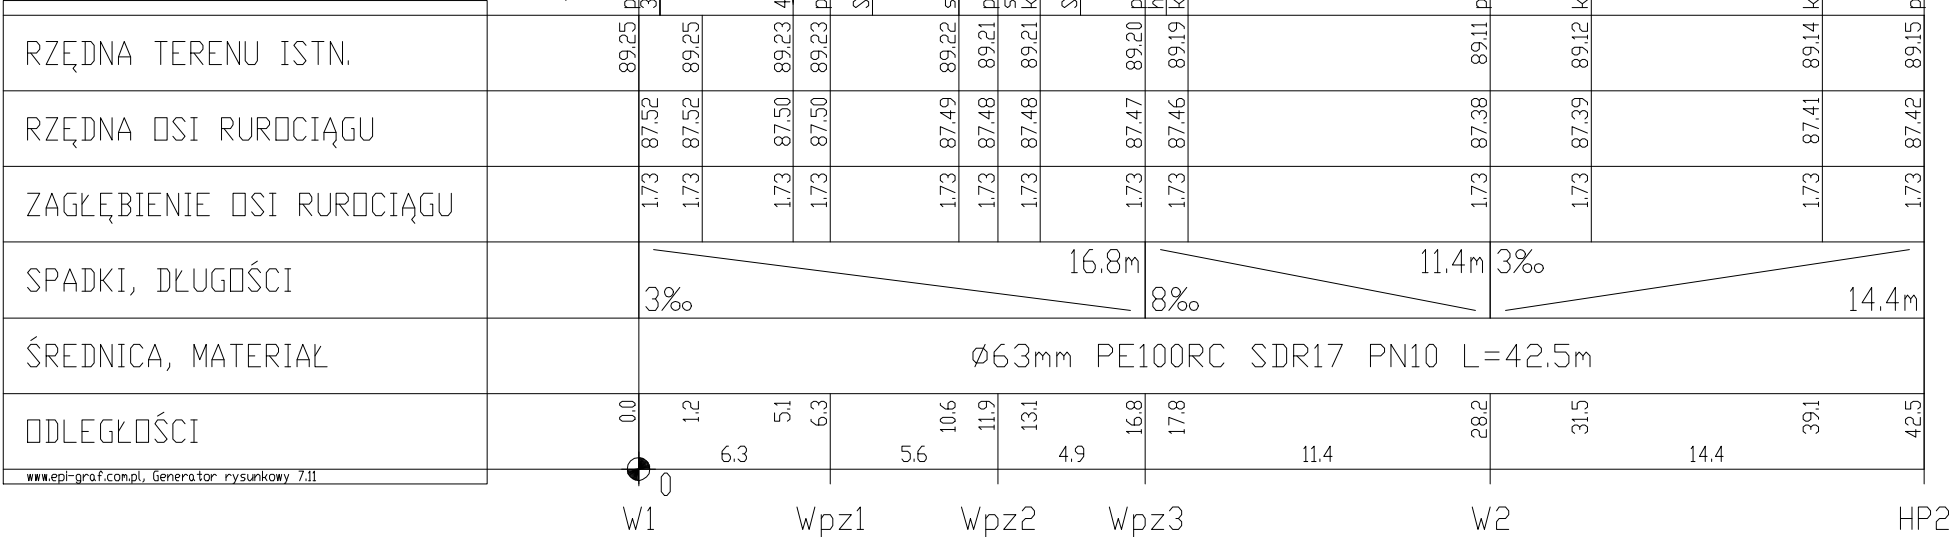

KRESKA Usługi Projektowe

Temat Przebudowa przepompowni Piast III przy ul. Krzywoustego w Inowrocławiu Projekt zaminenny - zmiana technologii	sanitarna	PB	
	Branża	Stadium	Nr zlecenia
	Projektant	mgr inż. Bartłomiej Szatkowski nr upr. KUP/0138/POOS/10	
	Sprawdził	inż. Jan Siuda nr upr. GP-KZ-7342/45/04	
Przedmiot opracowania			
Profil podłużny instalacji wodociągowej	04.07.2018 r.	1:100/100	2
	Data	Skala	Nr rysunku