ELEWACJA ZACHODNIA "A"

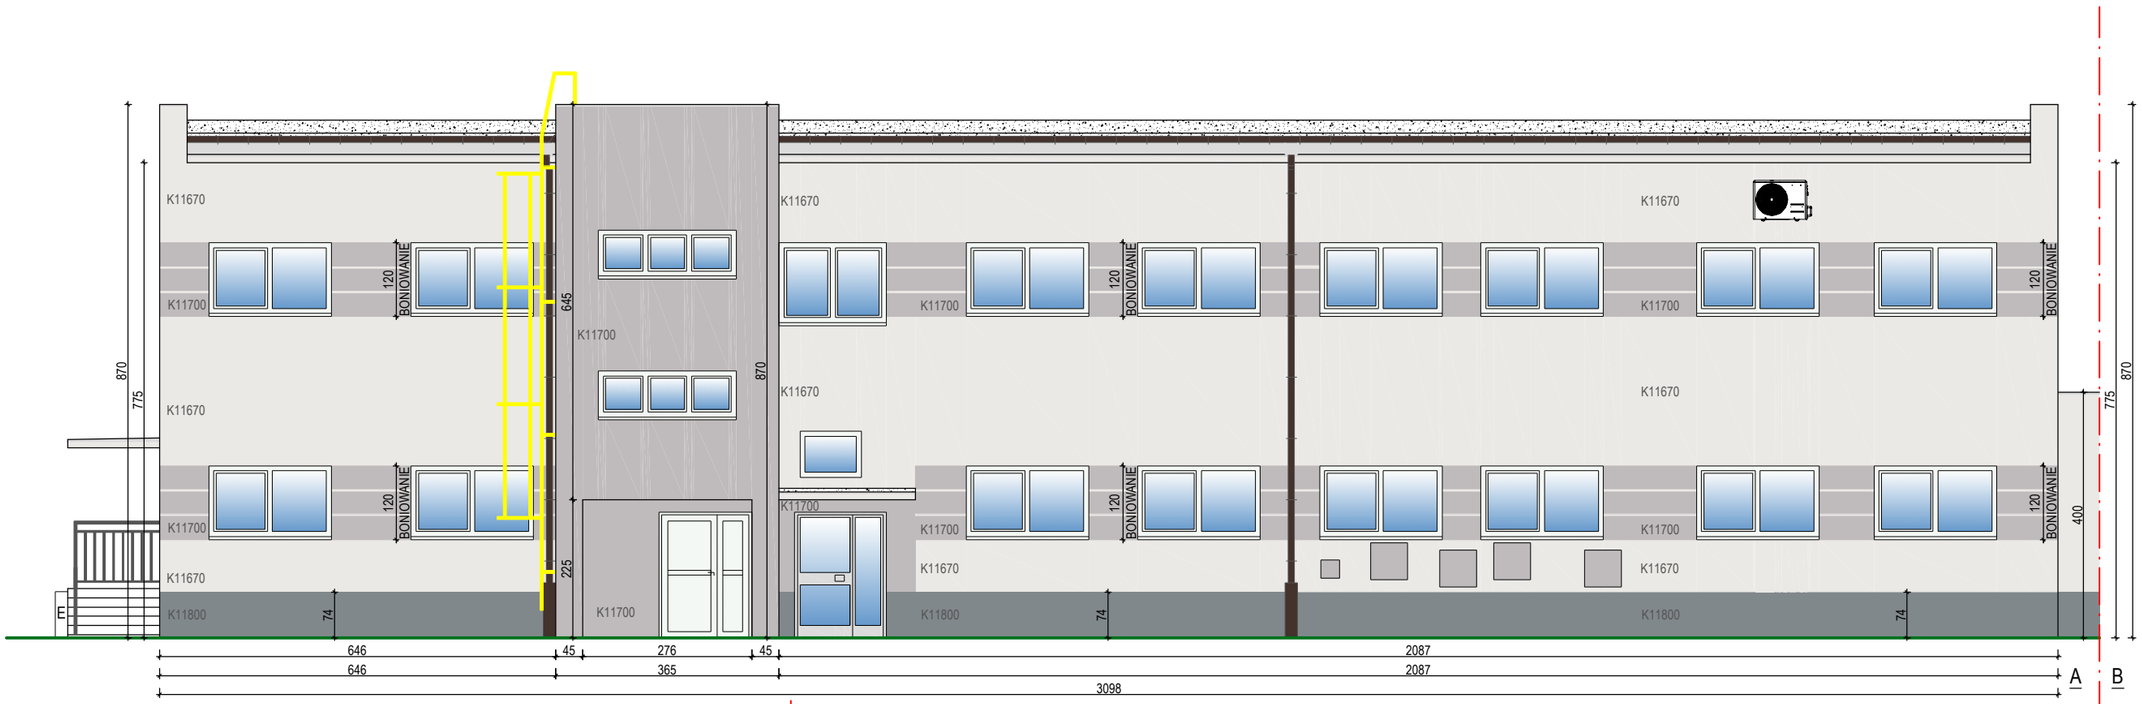

ELEWACJA ZACHODNIA "B"

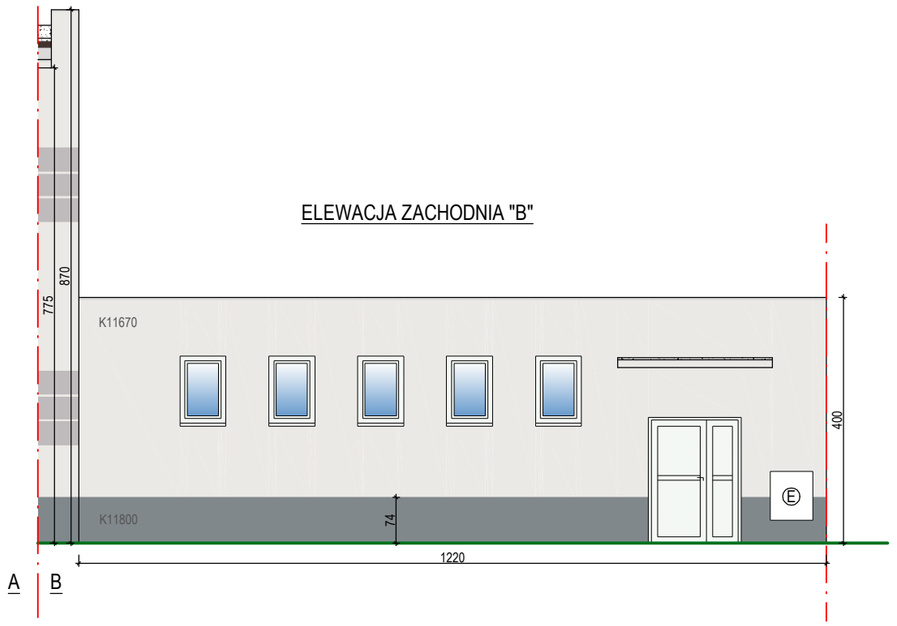

TYNK BARANEK GR. 2 mm
KOLORYSTYKA ELEWACJI WEDŁUG PALETY BARW "KABE"
ZGODNIE Z POWYŻSZYM RYSUNKIEM:
K11800 - COKÓŁ
K11700 - BONIOWANIE/RYZALIT
K11670 - ELEWACJA (KOLOR WIODĄCY)
PARAPETY KOLOR BIAŁY - BLACHA POWLEKANA gr. 0,6 mm

ELEWACJA WSCHODNIA "A"

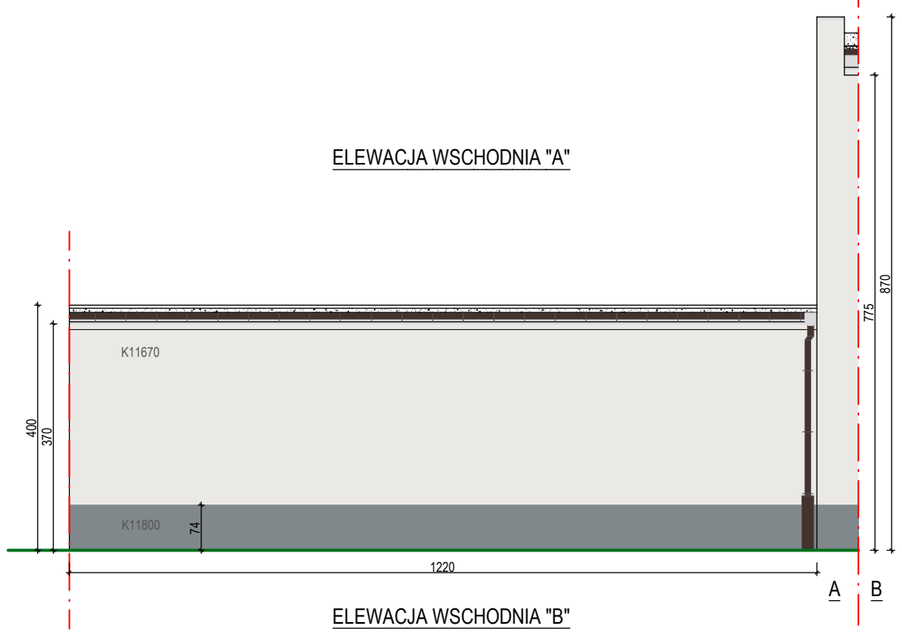

ELEWACJA WSCHODNIA "B"

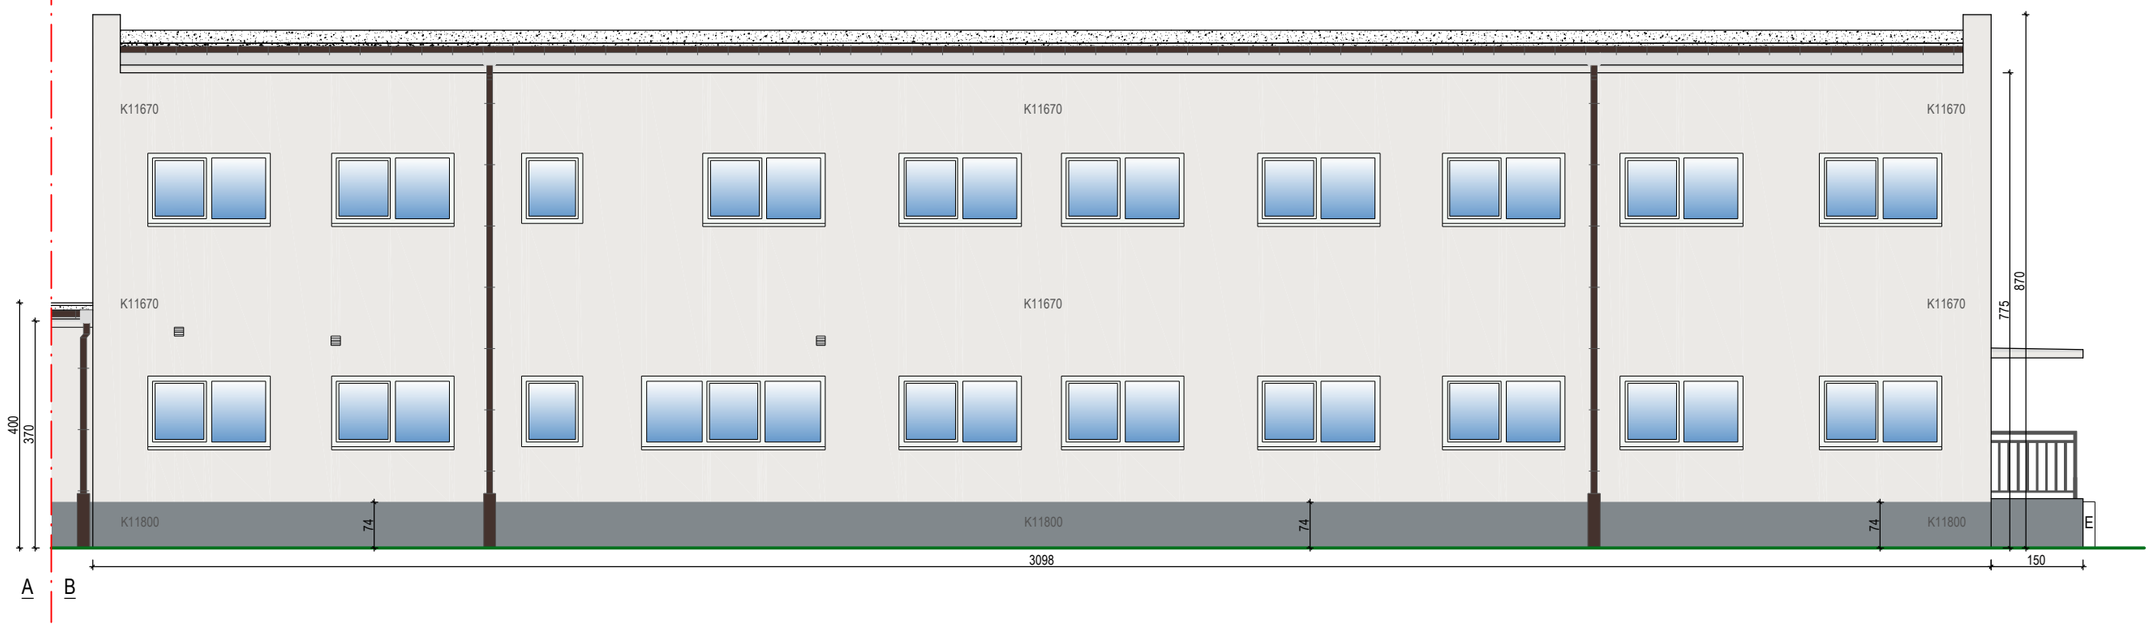

TYNK BARANEK GR. 2 mm
KOLORYSTYKA ELEWACJI WEDŁUG PALETY BARW "KABE"
ZGODNIE Z POWYŻSZYM RYSUNKIEM:
K11800 - COKÓŁ
K11700 - BONIOWANIE/RYZALIT
K11670 - ELEWACJA (KOLOR WIODĄCY)
PARAPETY KOLOR BIAŁY - BLACHA POWLEKANA gr. 0,6 mm

ELEWACJA PÓŁNOCNA

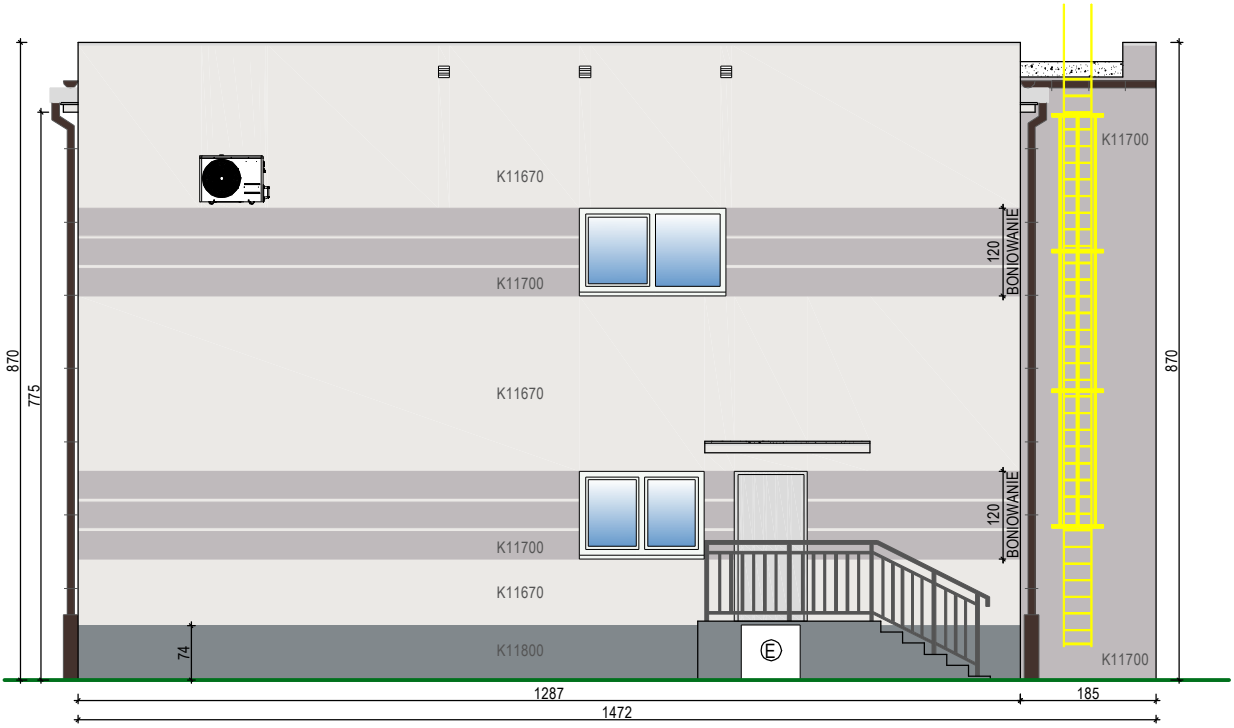

TYNK BARANEK GR. 2 mm
KOLORYSTYKA ELEWACJI WEDŁUG PALETY BARW "KABE"
ZGODNIE Z POWYŻSZYM RYSUNKIEM:
K11800 - COKÓŁ
K11700 - BONIOWANIE/RYZALIT
K11670 - ELEWACJA (KOLOR WIODĄCY)
PARAPETY KOLOR BIAŁY - BLACHA POWLEKANA gr. 0,6 mm

ELEWACJA POŁUDNIOWA

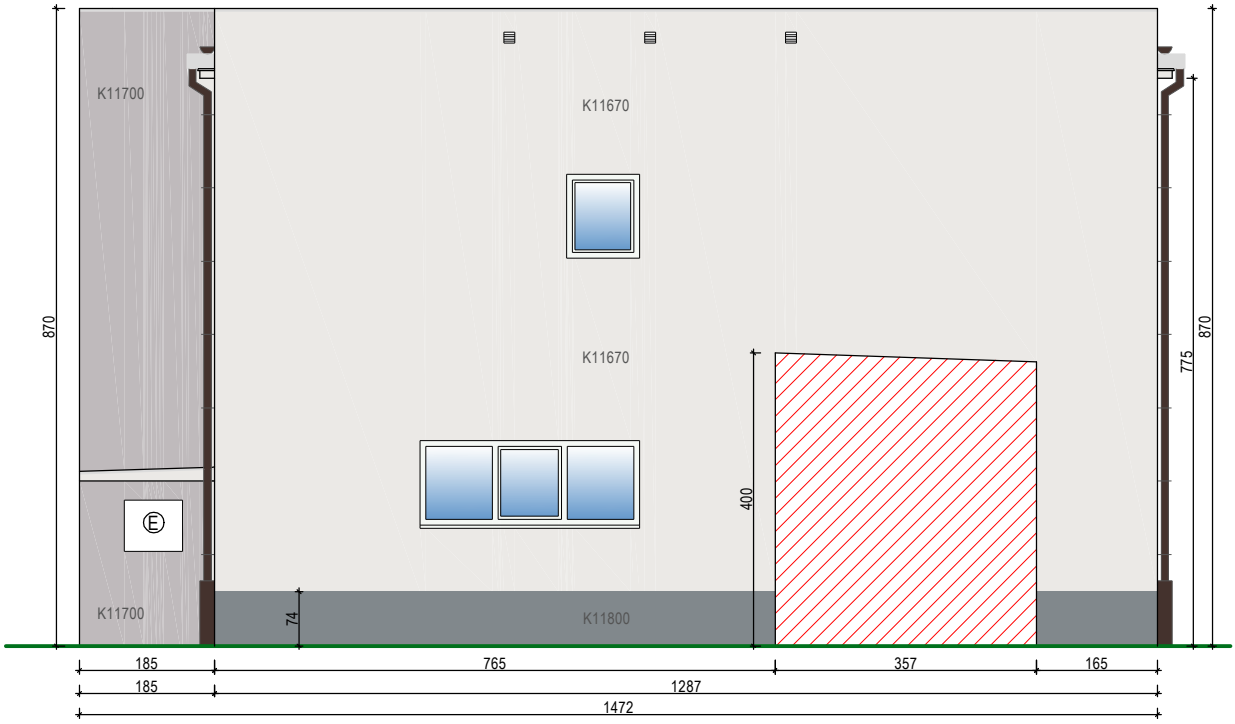

TYNK BARANEK GR. 2 mm
KOLORYSTYKA ELEWACJI WEDŁUG PALETY BARW "KABE"
ZGODNIE Z POWYŻSZYM RYSUNKIEM:
K11800 - COKÓŁ
K11700 - BONIOWANIE/RYZALIT
K11670 - ELEWACJA (KOLOR WIODĄCY)
PARAPETY KOLOR BIAŁY - BLACHA POWLEKANA gr. 0,6 mm