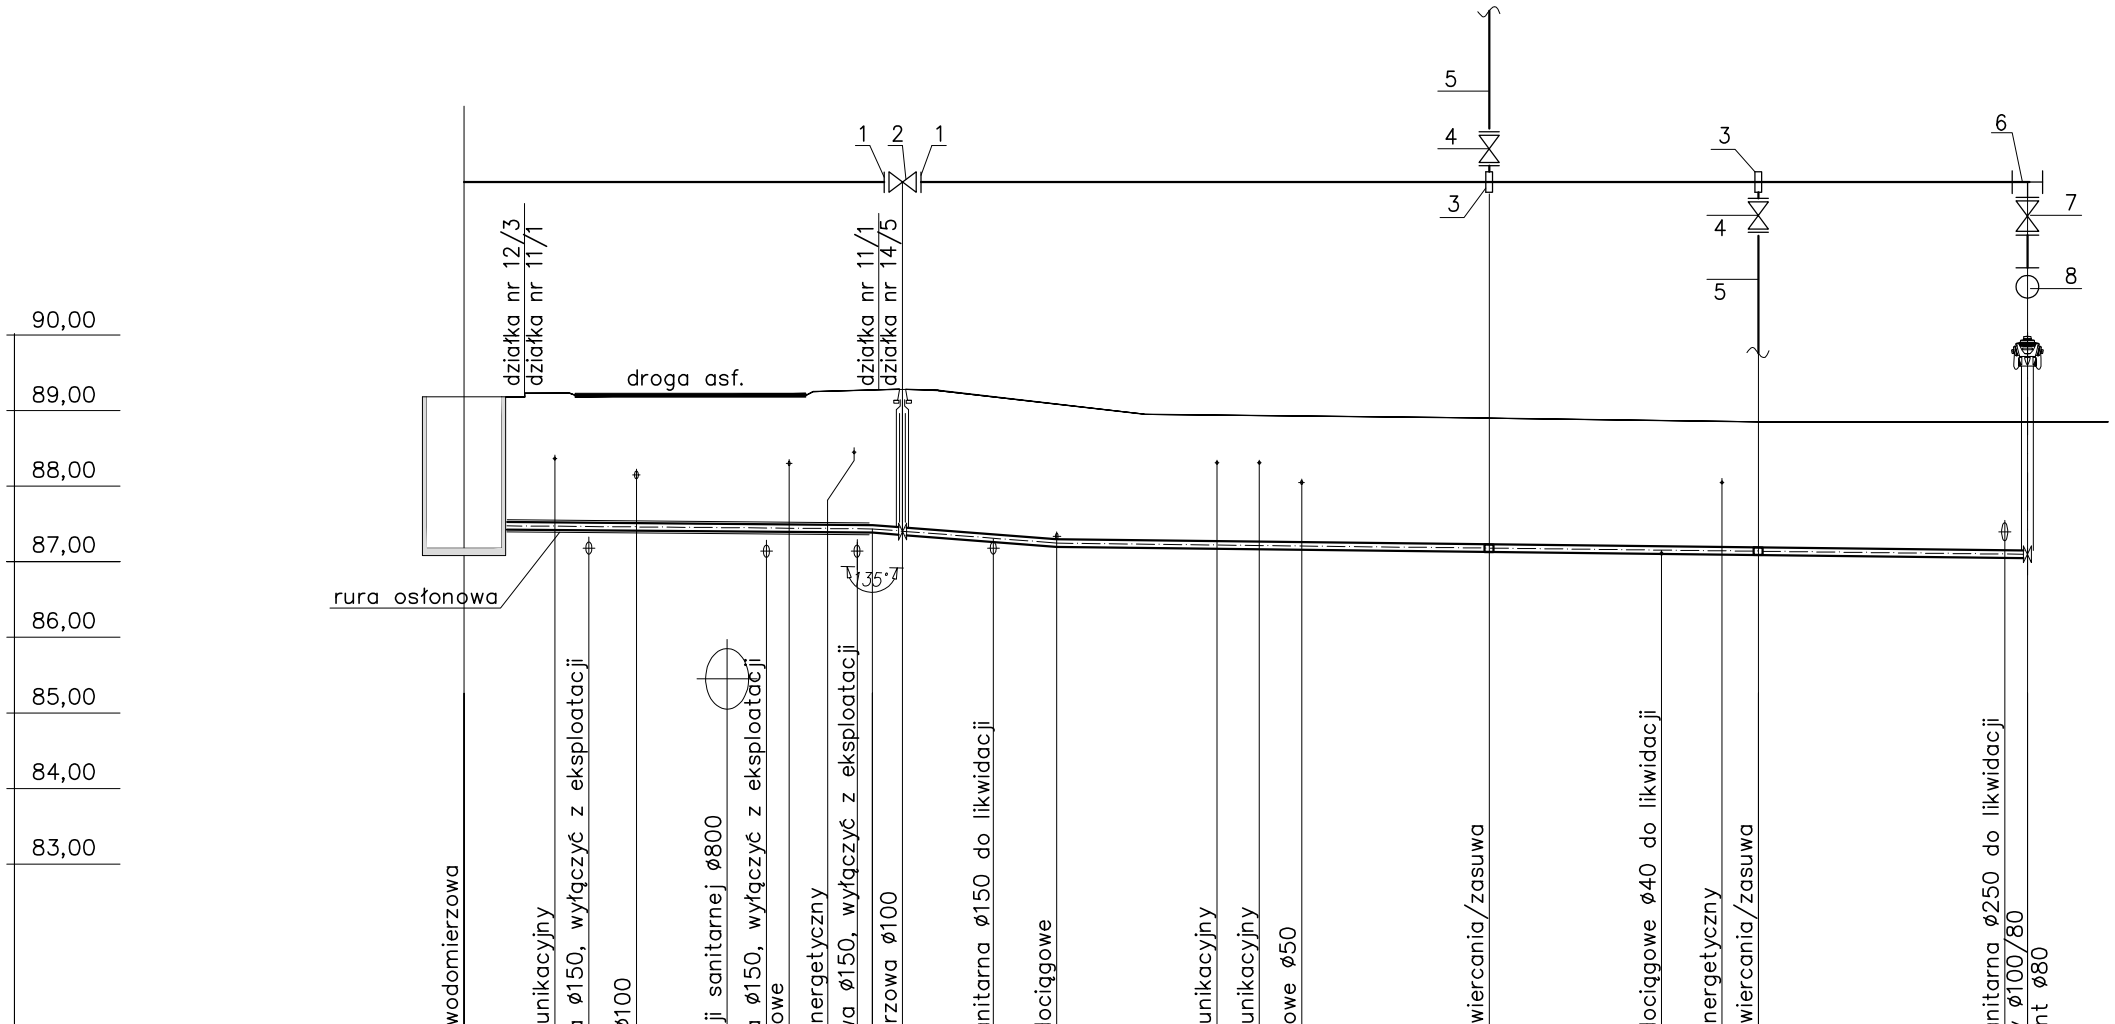

[m.n.p.m] 1:100 1:250

	istn. studnia wodomierzowa	kabel telekomunikacyjny	kan. sanitarna ø150, wyłączyć z eksploatacji	sieć gazowa ø100	sieć kanalizacji sanitarnej ø800	kan. sanitarna ø150, wyłączyć z eksploatacji	przyłącze gazowe	kabel elektroenergetyczny	kan. deszczowa ø150, wyłączyć z eksploatacji	zasuwa kołnierzowa ø100	kanalizacja sanitarna ø150 do likwidacji	przyłącze wodociągowe	kabel telekomunikacyjny	kabel telekomunikacyjny	przyłącze gazowe ø50	opaska do nawiercania/zasuwa	przyłącze wodociągowe ø40 do likwidacji	kabel elektroenergetyczny	opaska do nawiercania/zasuwa	kanalizacja sanitarna ø250 do likwidacji	trójnik żeliwny ø100/80	zasuwa/hydrant ø80
Rzędna terenu [m]	89,18					89,28				89,28		89,05				88,90			88,85		88,85	
Rzędna osi przewodu [m]	87,48					87,44				87,41		87,25				87,18			87,14		87,10	
Zagłębienie osi przewodu [m]	1,70					1,84				1,87		1,80				1,72			1,71		1,75	
Spadek [%] / Długość [m]		13,50				0,3				6,10		3,2				32,10					0,4	
Średnica, Materiał	rura żeliwna ø100																					
Odległość [m]	0,00					13,50				14,50		19,60				33,90			42,80		51,70	
Oznaczenie	SW									1						2			3		4	

ZABUDOWA WĘZŁÓW WODOCIĄGOWYCH

1. Kołnierz do rur żeliwnych DN100
2. Zasuwa klinowa kołnierzowa DN100 4000E2 Hawle
   - teleskopowa obudowa do zasuw RD=1,30–1,80m, Hawle
   - skrzynka uliczna do zasuw, Hawle
   - płyta podkładowa,
3. Opaska do nawiercania do rur żeliwnych, DN 100,
4. Zasuwa do przyłączy domowych ze złączem ISO do rur PE 1 1/2"
   - teleskopowa obudowa do zasuw RD=1,30–1,80m, Hawle
   - skrzynka uliczna do zasuw, Hawle
   - płyta podkładowa,
5. Rura PE100 SDR11 PN16 ø40
6. Trójnik żeliwny kołnierzowy DN100/80
7. Zasuwa klinowa kołnierzowa DN80 4000E2 Hawle
   - teleskopowa obudowa do zasuw RD=1,30–1,80m, Hawle
   - skrzynka uliczna do zasuw, Hawle
   - płyta podkładowa,
8. Hydrant nadziemny Dn80, zabezpieczony w przypadku złamania, DN80 2xB RD1500

PRACOWNIA PROJEKTOWA PROJMAR
MARCIN BUDZIŃSKI
Kłopot 6
88-100 Inowrocław
tel.: 691 812 435
e-mail: marcin.budzinski@poczta.fm
www.projmar.pl

tytuł projektu

Budowa sieci, przyłączy i zewnętrznych instalacji wodno-kanalizacyjnych do budynków mieszkalnych wielorodzinnych

nazwa i adres inwestora

WSPÓLNOTA MIESZKANIOWA MAGAZYNOWA 102, 104, 108
ul. Magazynowa 102,104,108 88-100 Inowrocław

adres inwestycji

ul. Magazynowa 102,104,108 88-100 Inowrocław
działka nr 11/1, 12/3, 14/5, 14/18, 14/20, 14/22, 14/23

tytuł rysunku

Profil sieci wodociągowej

projektował	nr upr.	data	podpis
mgr inż. Marcin Budziński	KUP/0172/PWOS/09	maj 2017	
sprawdził	nr upr.	data	
mgr inż. Wojciech Patyk	KUP/0058/POOS/08	maj 2017	
faza projektu	branża	skala	nr rys.
budowlany	instalacje sanitarne	1:100/250	S-02