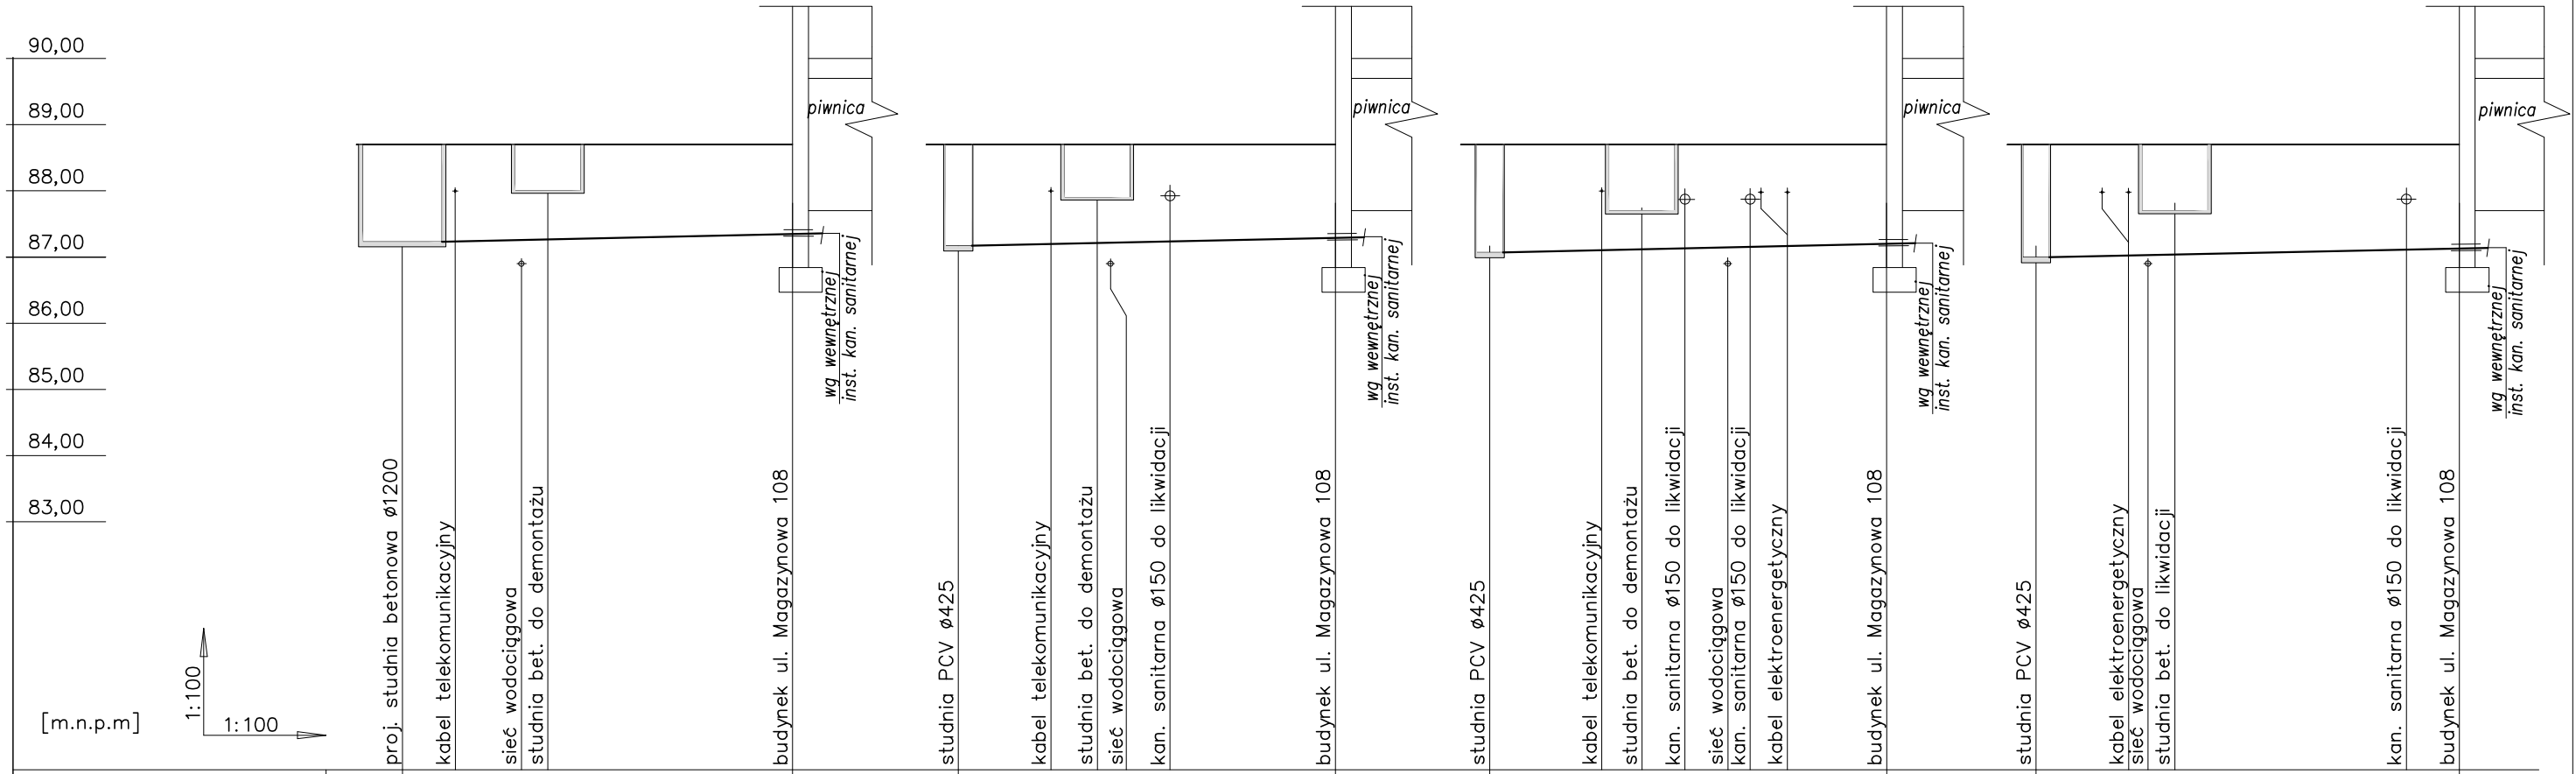

Rzędna terenu [m]	88,70		88,70		88,70		88,70		88,70		88,70		88,70		88,70	
Rzędna dna kanału [m]	87,23		87,35		87,17		87,30		87,07		87,20		87,00		87,13	
Zagłębienie dna kanału [m]	1,47		1,35		1,53		1,40		1,63		1,50		1,70		1,57	
Spadek [%] / Długość [m]		2,0 / *5,90*				2,3 / *5,70*				2,2 / *6,00*				2,0 / *6,40*		
Średnica, Materiał		r. kamionkowa ø150				r. kamionkowa ø150				r. kamionkowa ø150				r. kamionkowa ø150		
Odległość [m]	0,00	*5,90*		0,00	*5,70*		0,00	*6,00*		0,00	*6,40*					
Oznaczenie	D8			D7			D6			D5						

PRACOWNIA PROJEKTOWA PROJMAR
MARCIN BUDZIŃSKI
Kłopot 6
88-100 Inowrocław
tel.: 691 812 435
e-mail: marcin.budzinski@poczta.fm
www.projmar.pl

tytuł projektu

Budowa sieci, przyłączy i zewnętrznych instalacji wodno-kanalizacyjnych do budynków mieszkalnych wielorodzinnych

nazwa i adres inwestora

WSPÓLNOTA MIESZKANIOWA MAGAZYNOWA 102, 104, 108
ul. Magazynowa 102,104,108 88-100 Inowrocław

adres inwestycji

ul. Magazynowa 102,104,108 88-100 Inowrocław
działka nr 11/1, 12/3, 14/5, 14/18, 14/20, 14/22, 14/23

tytuł rysunku

Profil przyłączy kanalizacji sanitarnej do budynku przy ul. Magazynowej 108

projektował	nr upr.	data	podpis
mgr inż. Marcin Budziński	KUP/0172/PWOS/09	maj 2017	
sprawdził	nr upr.	data	
mgr inż. Wojciech Patyk	KUP/0058/POOS/08	maj 2017	
faza projektu	branża	skala	nr rys.
budowlany	instalacje sanitarne	1:100	S-09